

**СОВЕТ ДЕПУТАТОВ
МУНИЦИПАЛЬНОГО ОКРУГА СЕВЕРНОЕ ТУШИНО**

РЕШЕНИЕ

29 июня 2020 г. № 29

О согласовании установки ограждающих устройств (двух откатных шлагбаумов) на придомовой территории многоквартирных домов, расположенных по адресу: ул. Героев Панфиловцев, д.7, корп.1, корп.2

В соответствии с пунктом 5 части 2 статьи 1 Закона города Москвы от 11 июля 2012 г. № 39 «О наделении органов местного самоуправления муниципальных округов в городе Москве отдельными полномочиями города Москвы», постановлением Правительства Москвы от 2 июля 2013 г. № 428-ПП «О порядке установки ограждений на придомовых территориях в городе Москве», рассмотрев обращение Юрина В.Л., уполномоченного лица на представление интересов собственников помещений, и протоколы общих собраний собственников помещений в многоквартирных домах об установке ограждающих устройств на придомовой территории многоквартирных домов по адресу: ул. Героев Панфиловцев, д.7, корп.1, корп.2

СОВЕТ ДЕПУТАТОВ РЕШИЛ:

1. Согласовать установку ограждающих устройств (двух откатных шлагбаумов) на придомовой территории многоквартирных домов, расположенных по адресу: ул. Героев Панфиловцев, д.7, корп.1, корп.2, согласно прилагаемому проекту (приложение).

2. Направить настоящее решение в Департамент территориальных органов исполнительной власти города Москвы, Юрину В.Л., уполномоченному лицу на представление интересов собственников помещений в многоквартирных домах по вопросам, связанным с установкой ограждающих устройств и их демонтажем, управу района Северное Тушино города Москвы.


3. Опубликовать настоящее решение в бюллетене «Московский муниципальный вестник» и разместить на официальном сайте муниципального округа Северное Тушино www.stushino.ru в информационно-телекоммуникационной сети «Интернет».

4. Контроль за выполнением настоящего решения возложить на главу муниципального округа Северное Тушино Кружкова А.А.

Глава муниципального округа
Северное Тушино

А.А. Кружков

**Проект размещения ограждающих устройств на придомовой территории
многоквартирных домов по адресу: ул. Героев Панфиловцев, д.7, корп.1, корп.2**

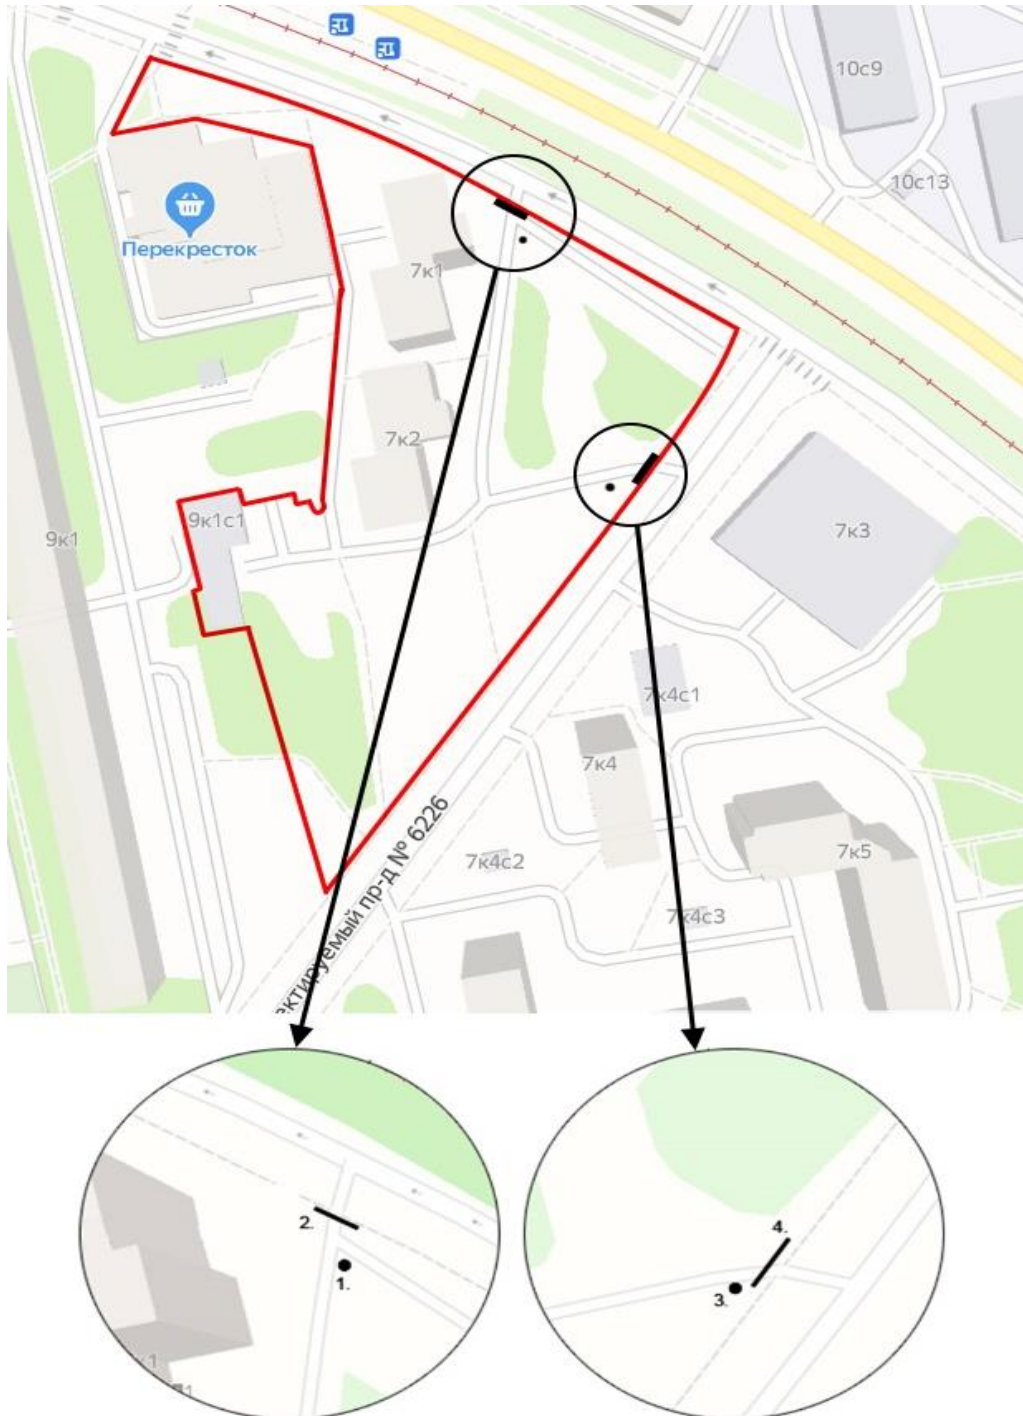

1. Камера наблюдения, установлена на газоне вблизи шлагбаума корп.1.
2. Откатной антивандальный шлагбаум № 1, установлен со стороны въезда во двор с ул. Героев Панфиловцев, около подъезда № 1, д.7, корп.1.
3. Камера наблюдения, установлена на газоне со стороны въезда во двор с Проектируемого проезда № 6226 к д.7, корп.2.
4. Откатной антивандальный шлагбаум № 2, установлен со стороны въезда во двор с Проектируемого проезда № 6226 к д.7, корп.2.